



BG bestand

schaal 1:100

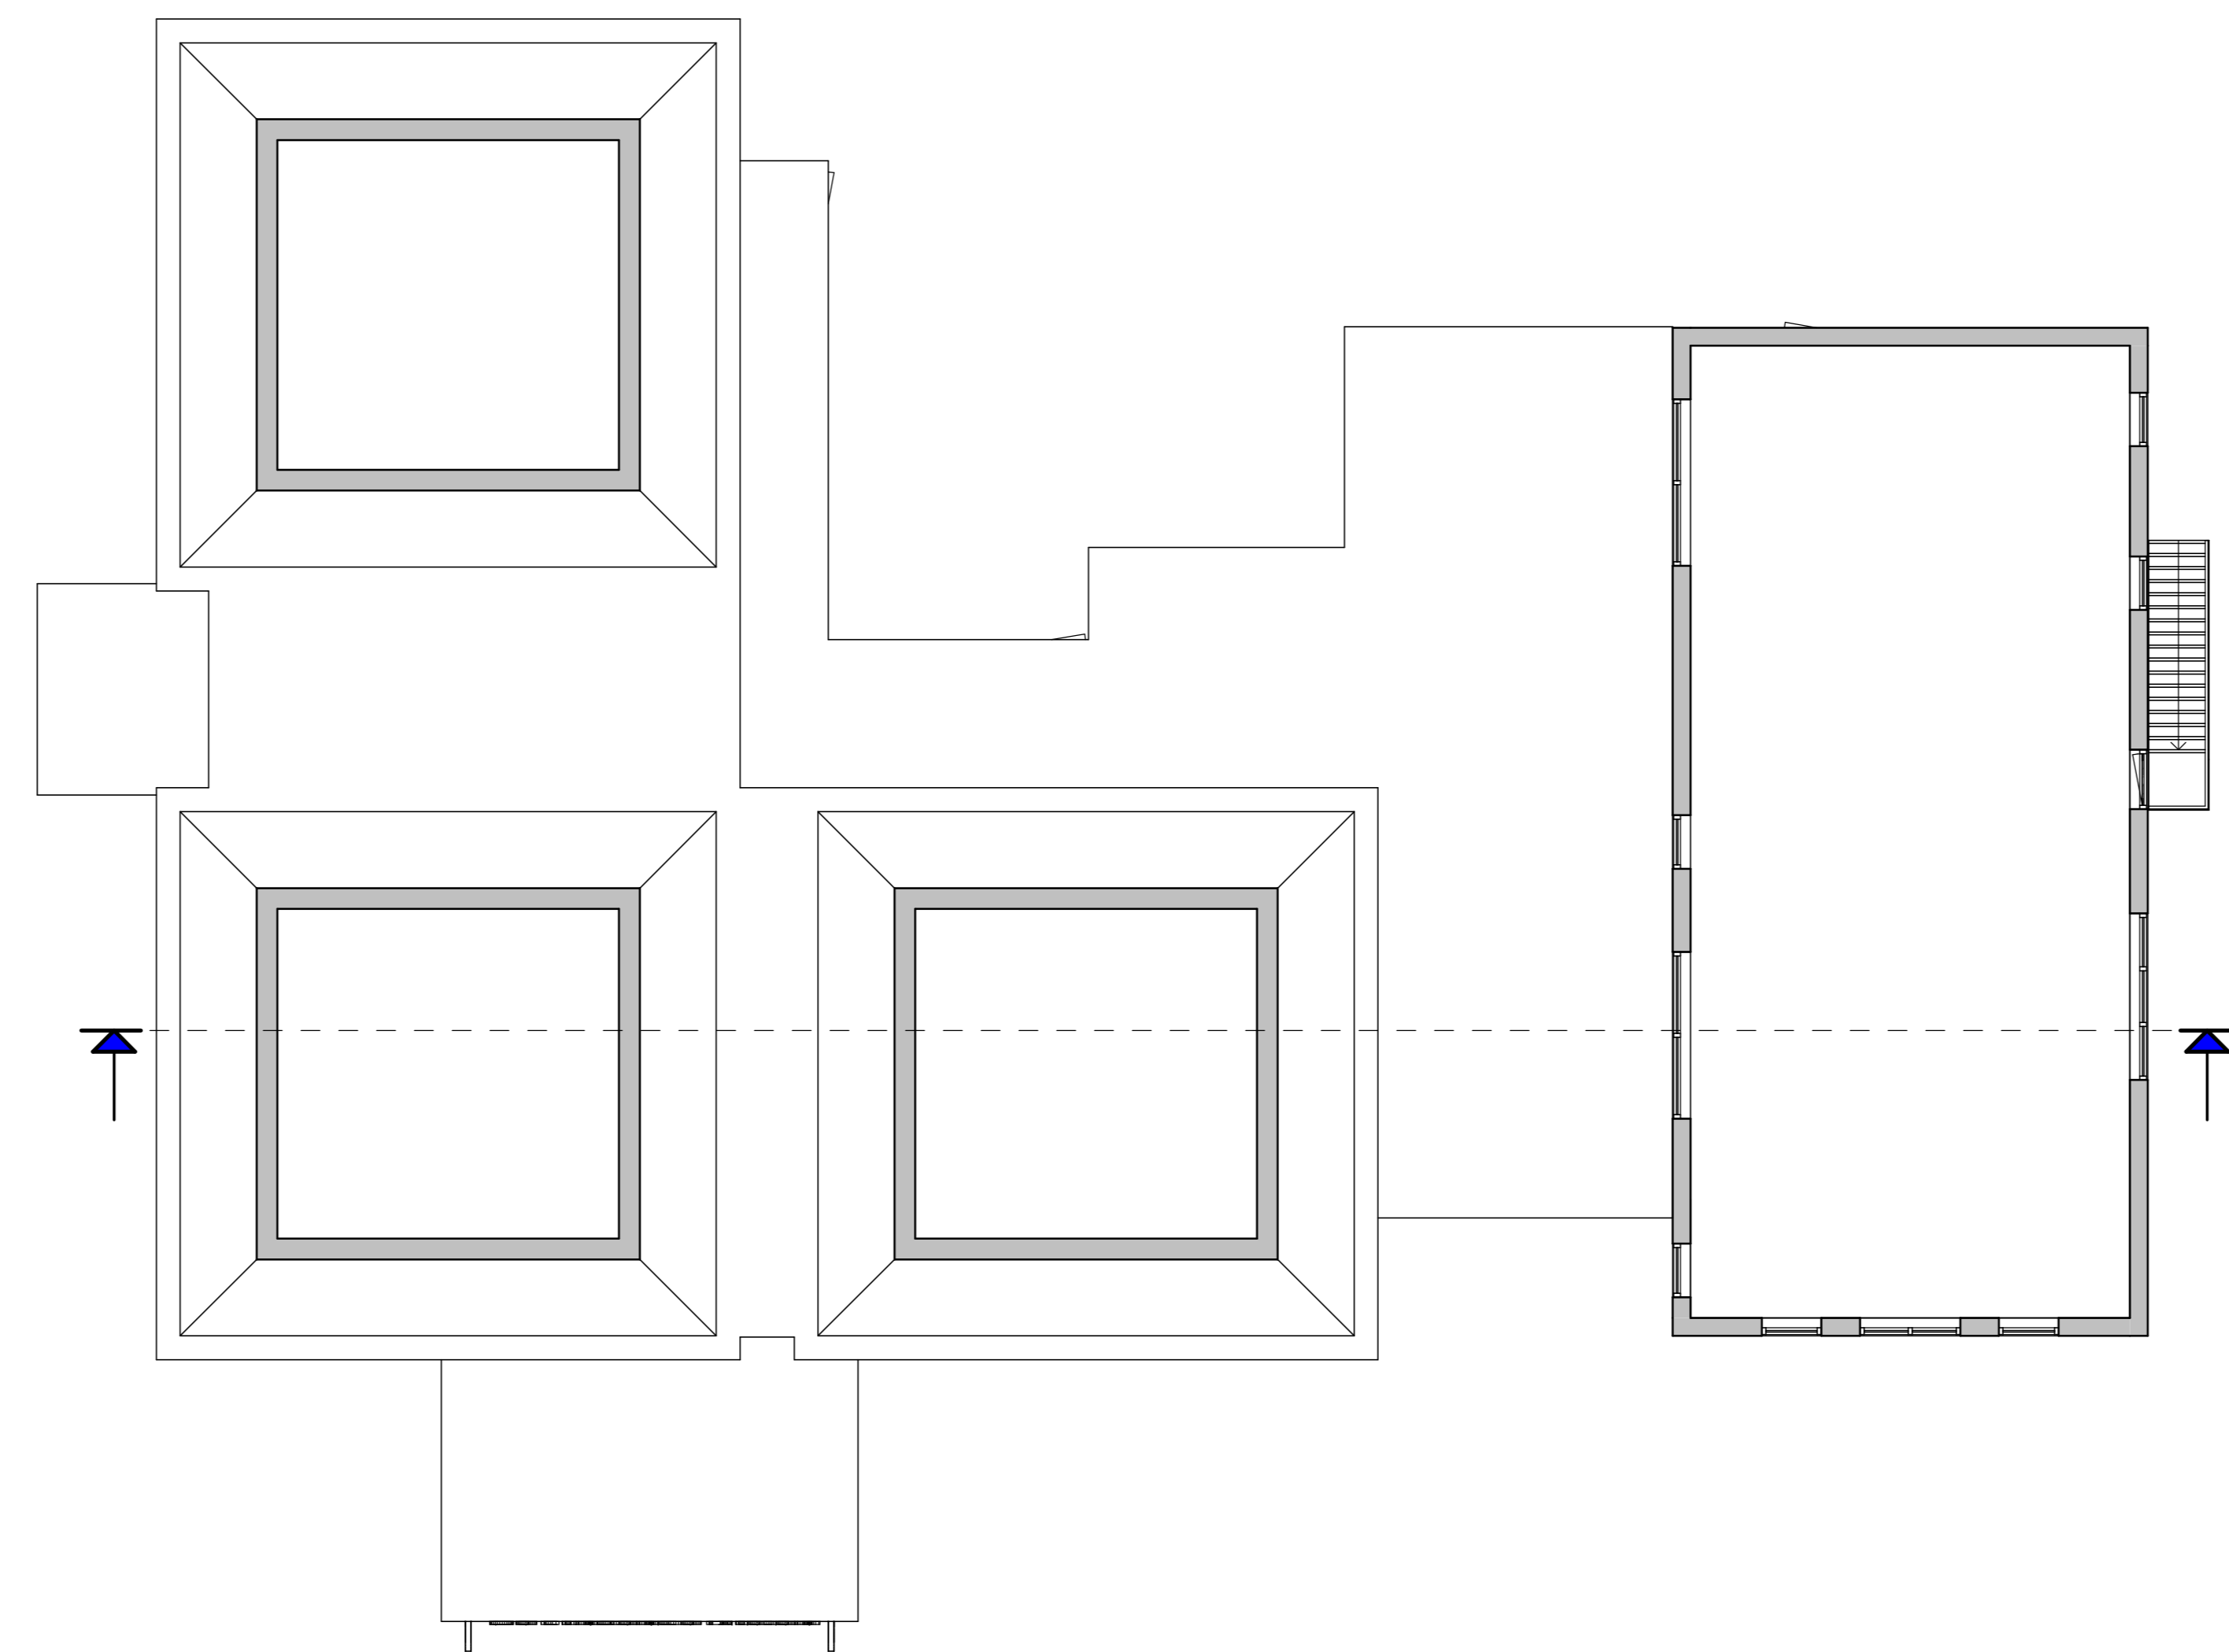


1e verdieping bestand

schaal 1:100

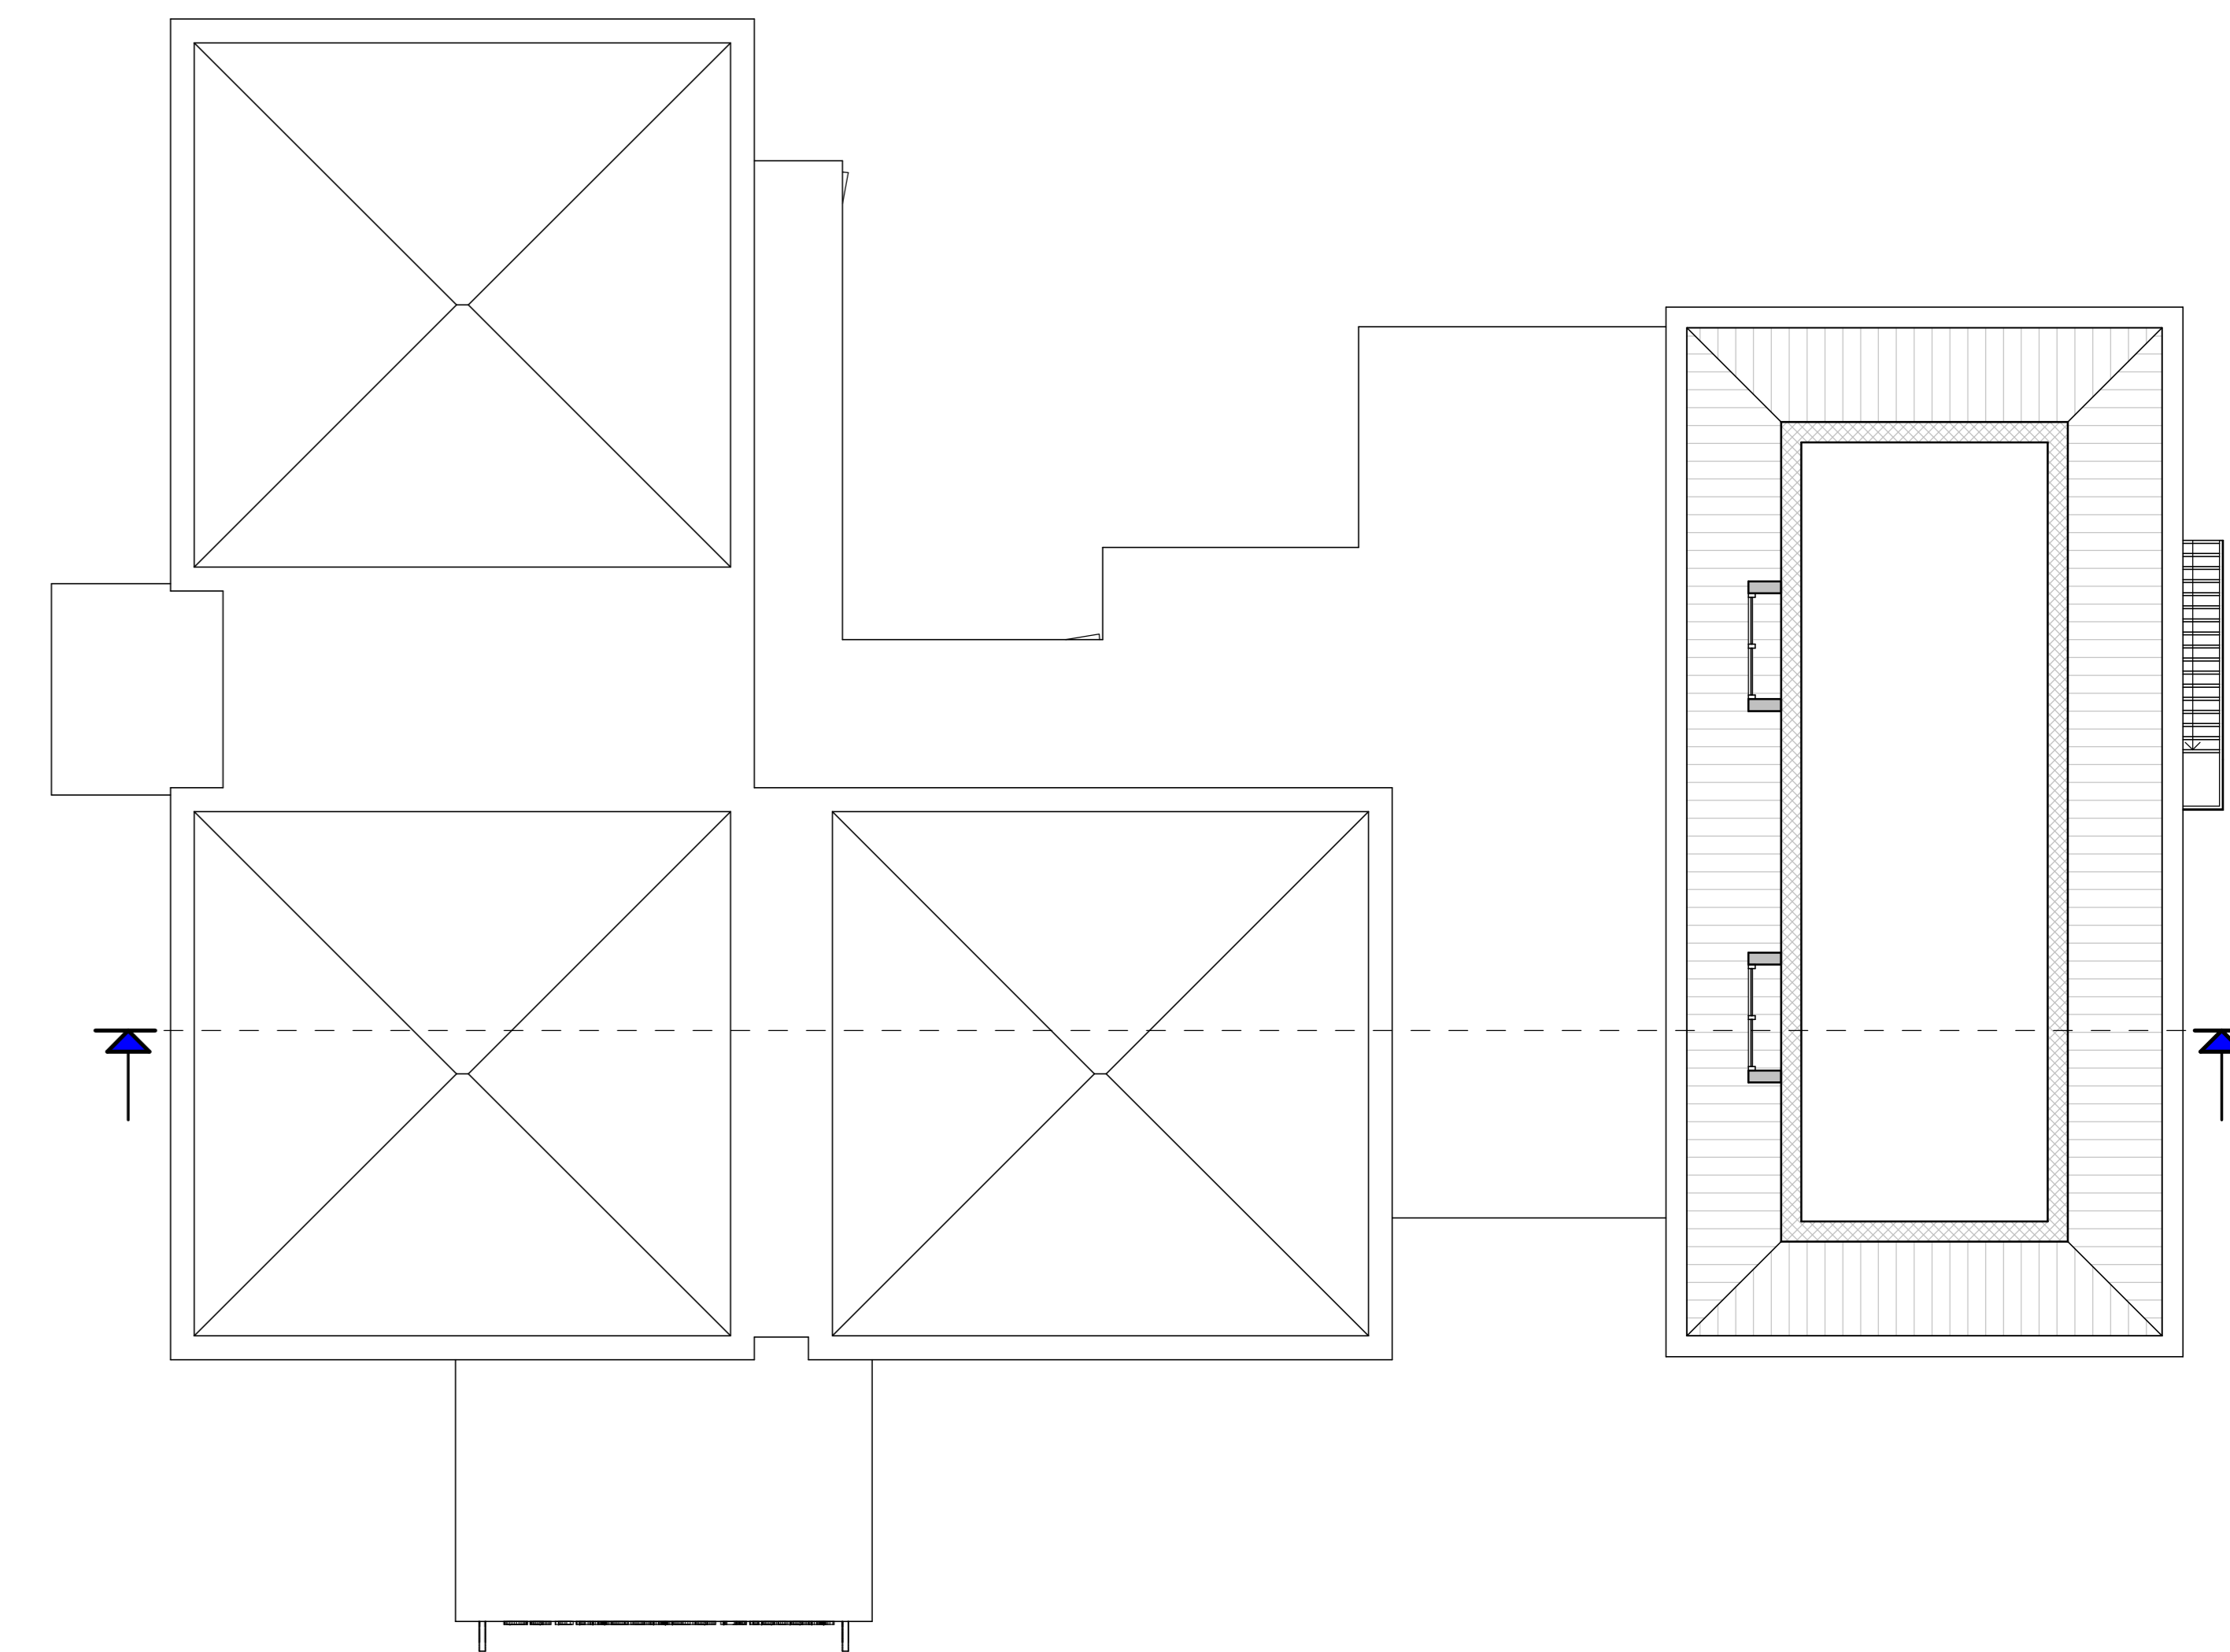

2e verdieping bestand

schaal 1:100

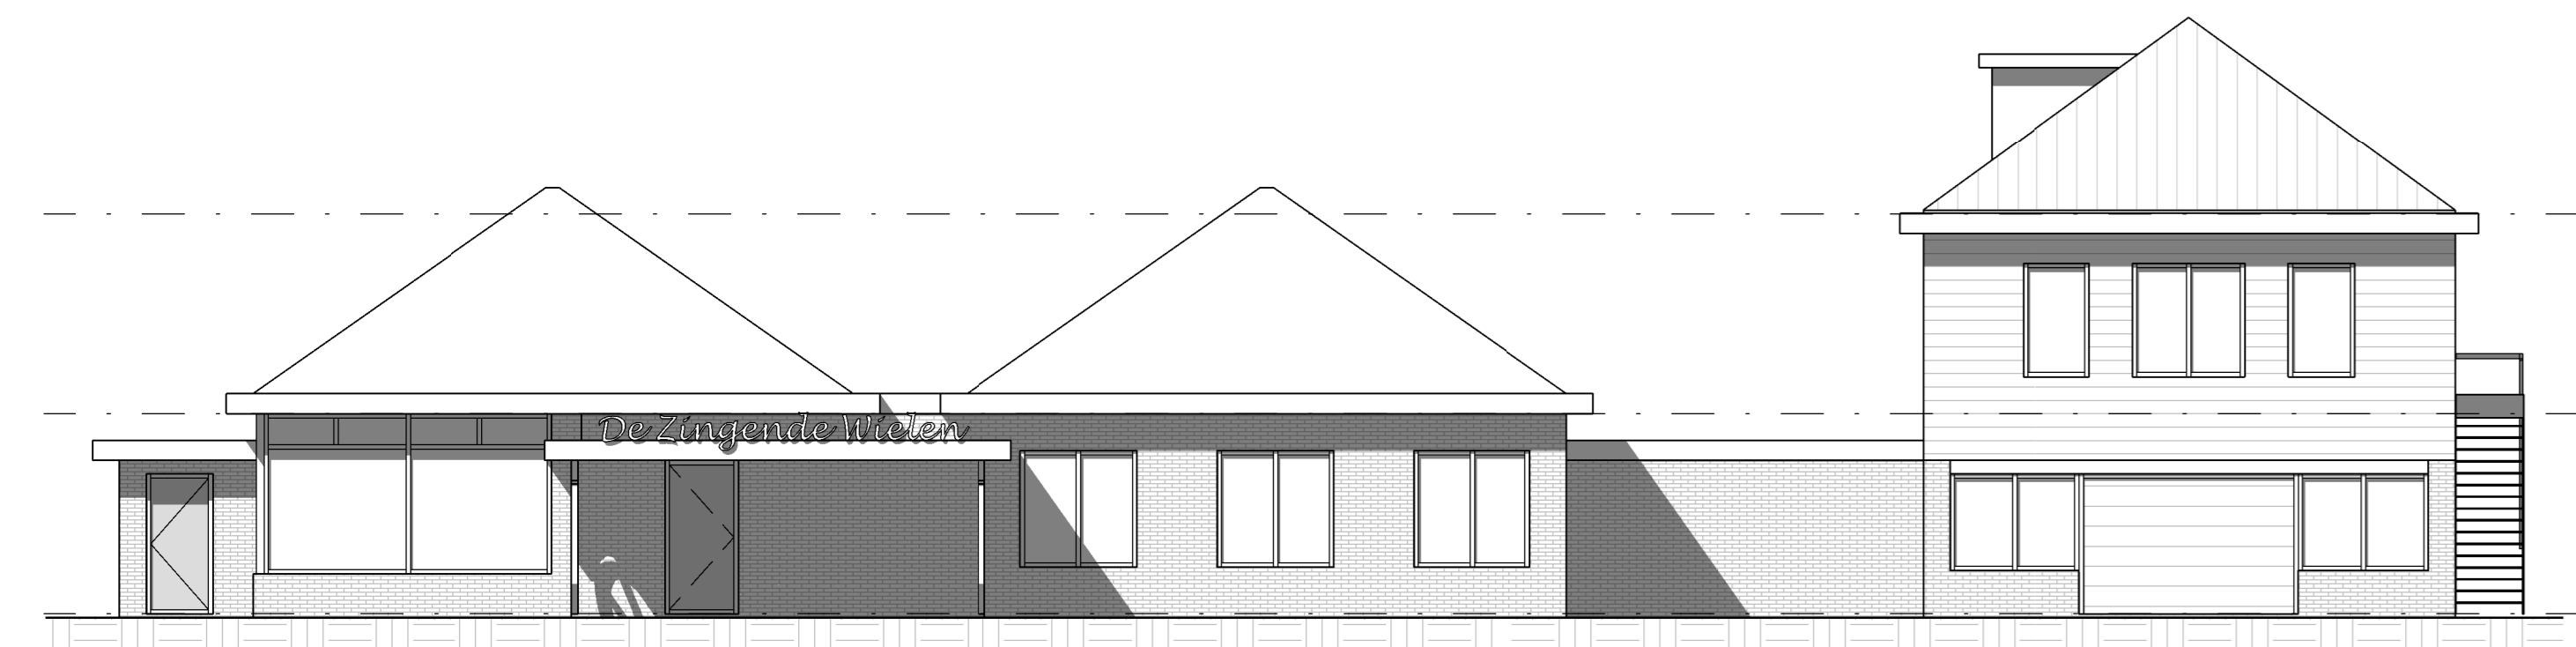


Voorgevel bestand

schaal 1:100




Rechter zijgevel bestand

schaal 1:100

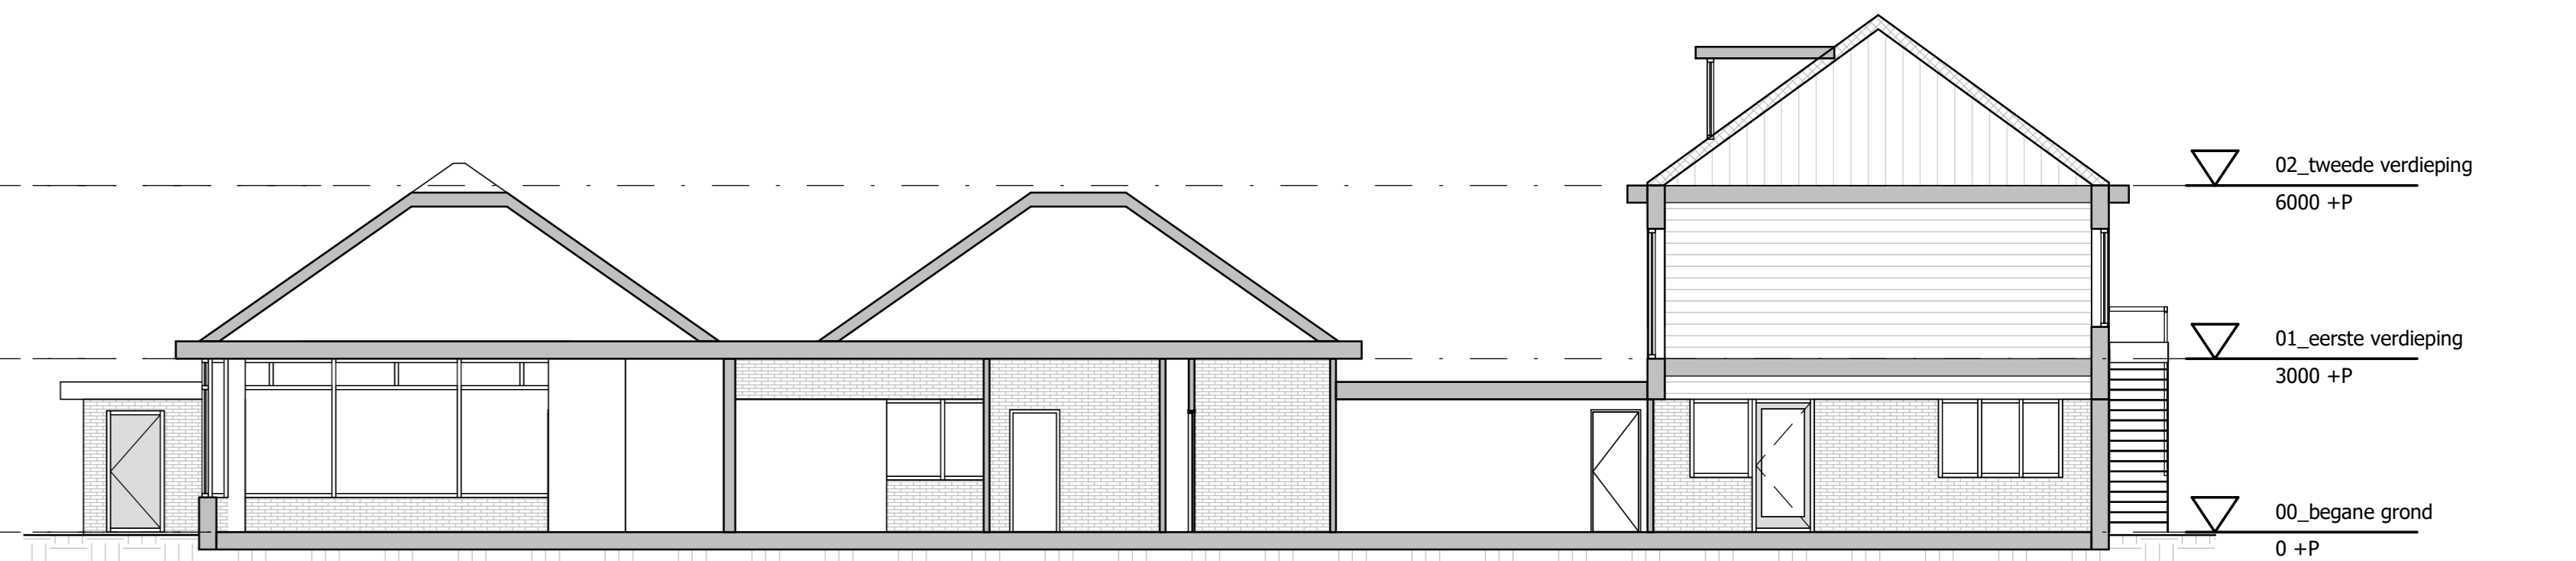

Principedoorsnede bestand

schaal 1:100

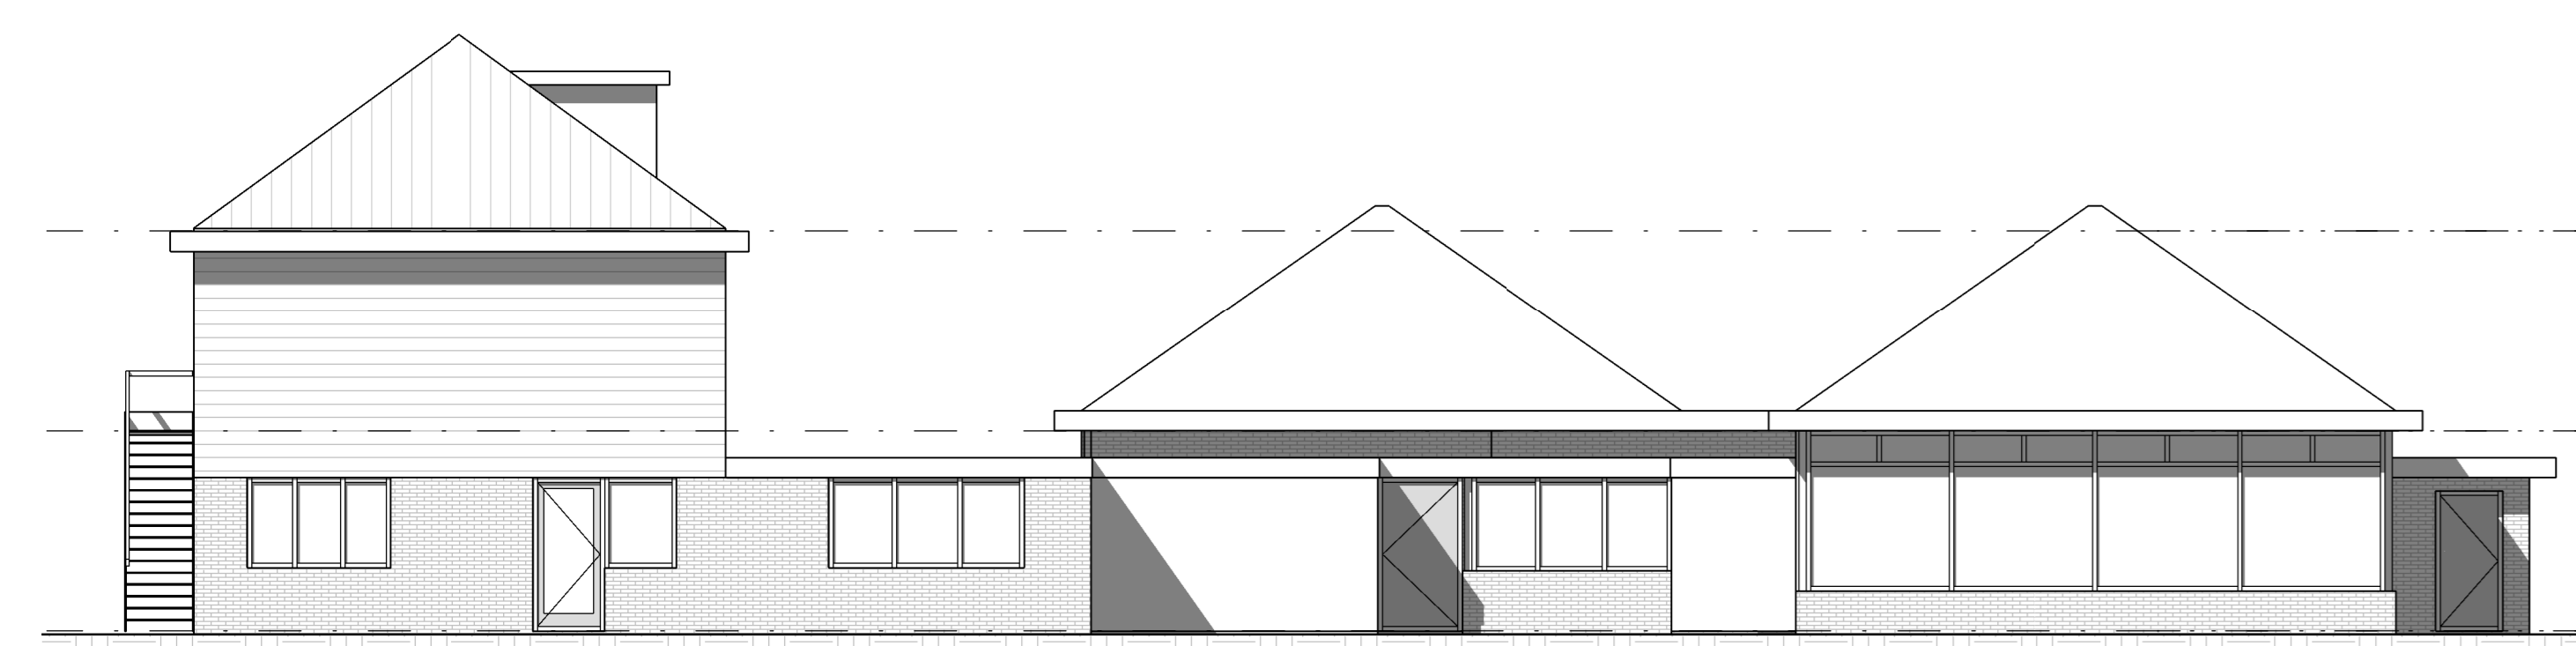

Achtergevel bestand

schaal 1:100



Linker zijgevel bestand

schaal 1:100

PROJECTADRES: Akkerweg 39, Den Oever
 OPDRACHTGEVER: Café-Restaurant "De Zingende Wielen"
 DATUM: 15-02-2022
 GEWIJZIGD:
 SCHAAAL:
 FORMAAT: A0
 PROJECTNUMMER: 20252
 @info@makeovergroep.nl | T 085 06 04 139

